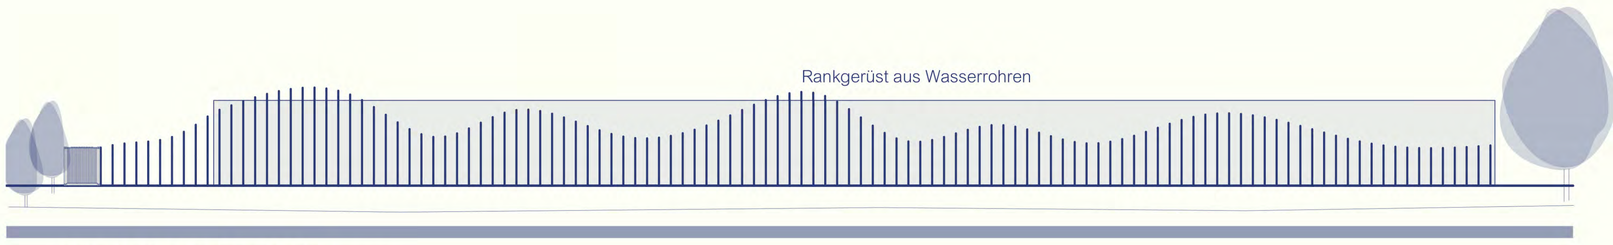


ANSICHT NORD-WEST 1:200

ANSICHT NORD-OST 1:200

GRUNDRISS 1:200

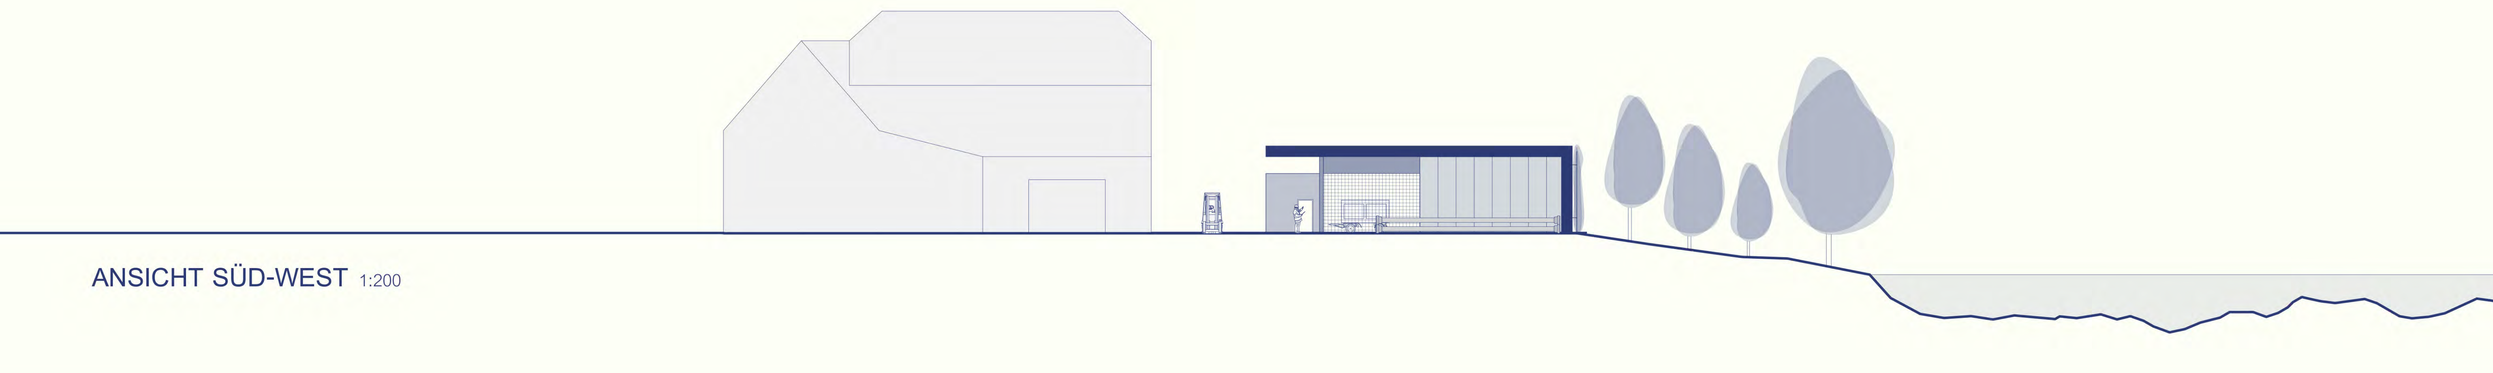

ANSICHT SÜD-WEST 1:200